


地下1階／設備配置図

- 給水・排水▶□—給排水設備会所：取出口会所内第1展示場14ヶ所・特別展示場2ヶ所
給水：25ゲート弁止・排水：50プラグ止
- 電気▶☒—電気設備会所：取出口会所内：第1展示場16ヶ所・特別展示場3ヶ所
電気端末（1ヶ所当り）：単相3線100/200V-20KW・三相3線200V-15KW
コンセント：2P15A-2個
—天井コンセント：ラインコンセント第1展示場（70回線）容量105KW
特別展示場（15回線）容量22.5KW
- 音響設備▶☒—壁付コンセント：第1展示場20ヶ所・特別展示場7ヶ所
☒—床収納コンセント
☒—放送用コンセント：取出口会所内：第1展示場16ヶ所・特別展示場3ヶ所
☒—移動型スピーカー用コンセント：取出口会所内：第1展示場16ヶ所・特別展示場3ヶ所

- 電話▶①—受信専用（内線）電話
●—貸出電話用アウトレット
S—臨時電話用端子（情報コンセント）
◎—テレビ用アウトレット
取出口会所内：第1展示場16ヶ所・（展示場用）1ヶ所
電話、FAX、パソコン等各60回線
- ①—情報コンセント
◎—壁付テレビ用アウトレット

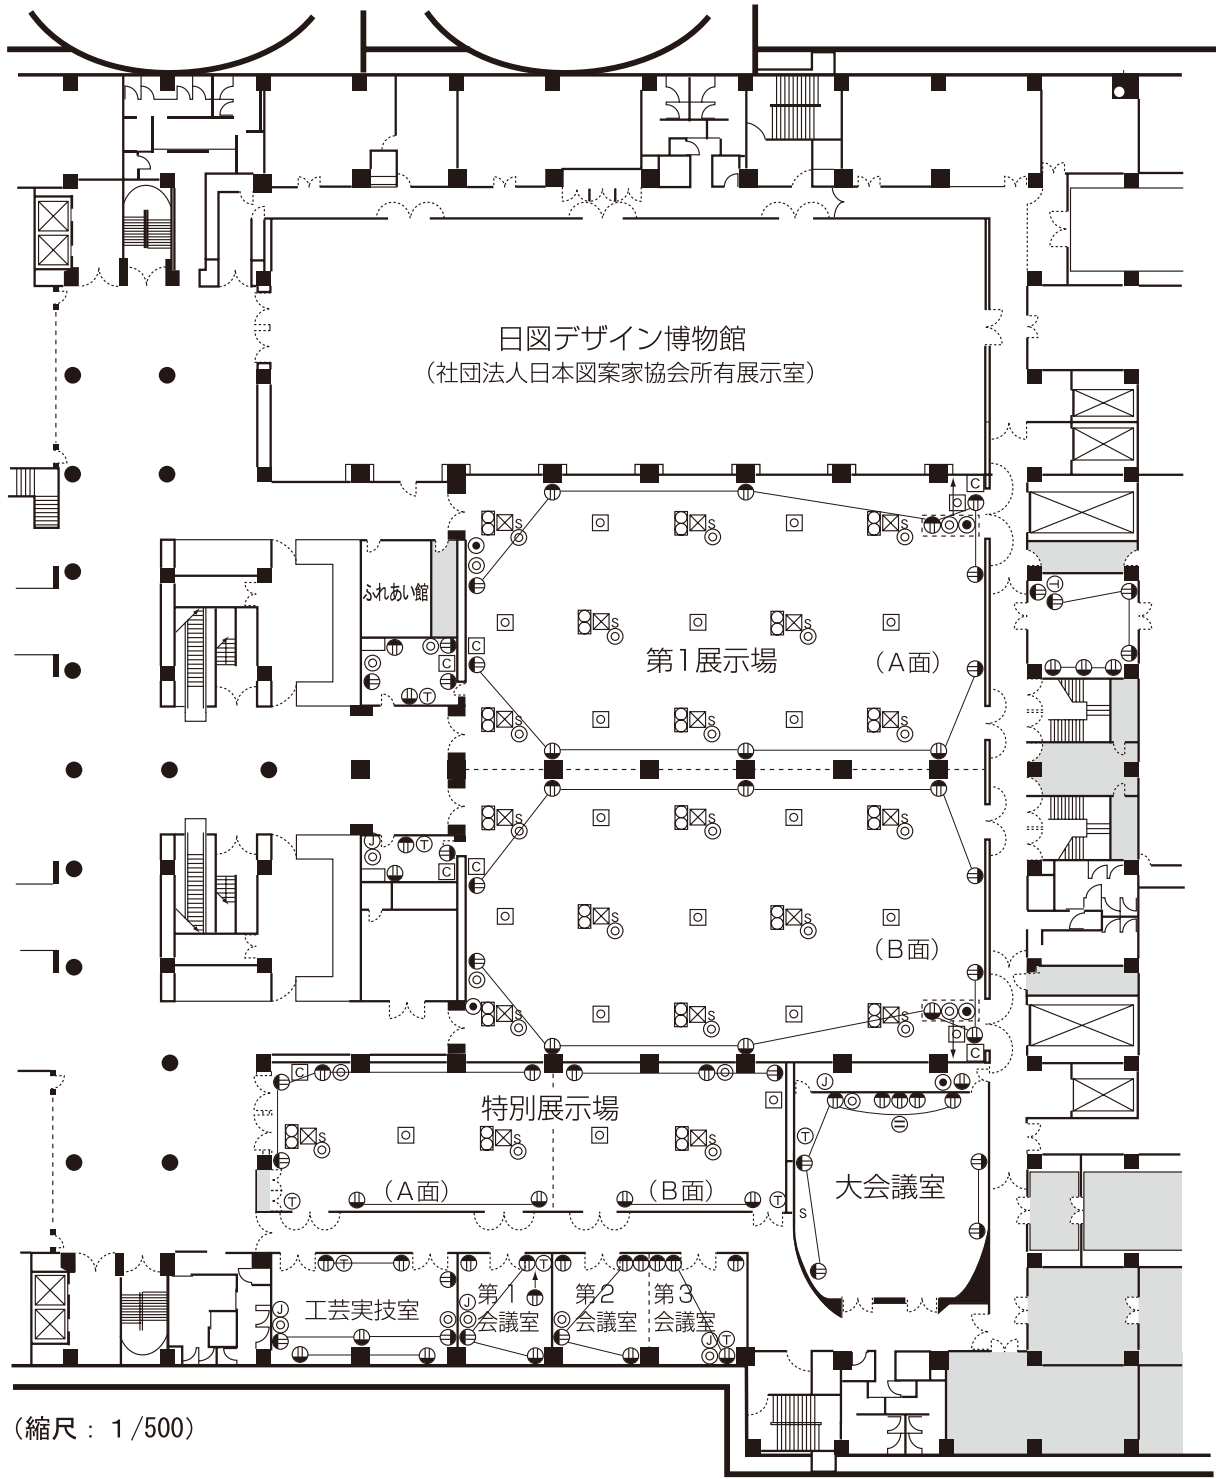

(縮尺：1/500)

■—利用不可（倉庫・電気室・機械室）