


3階／設備配置図

給水・排水・ガス▶**W**—給水：25mmケート弁止
 ○—排水：50mmプラグ止
G—ガス：バルブ止

電 気▶**■**—床電気端末：取出口ピット内（4列×12ヶ所）48ヶ所
 電気端末（1ヶ所当り）：単相3線100/200V-2.0KW・三相3線200V-15KW
□—コンセント2P15A-2個

音 響 設 備▶**●**—壁付コンセント26ヶ所
○—移動型スピーカー用コンセント：取出口ピット内（4列×8ヶ所）32ヶ所

電話▶**⊕**—受信専用（内線）電話
●—貸出電話用アウトレット
S—臨時電話用端子（情報コンセント）
⊙—テレビ用アウトレット
 取出口ピット内（4列×4ヶ所）16ヶ所
 電話、FAX、パソコン等各100回線用
Ⓜ—情報コンセント
⊙—壁付テレビ用アウトレット

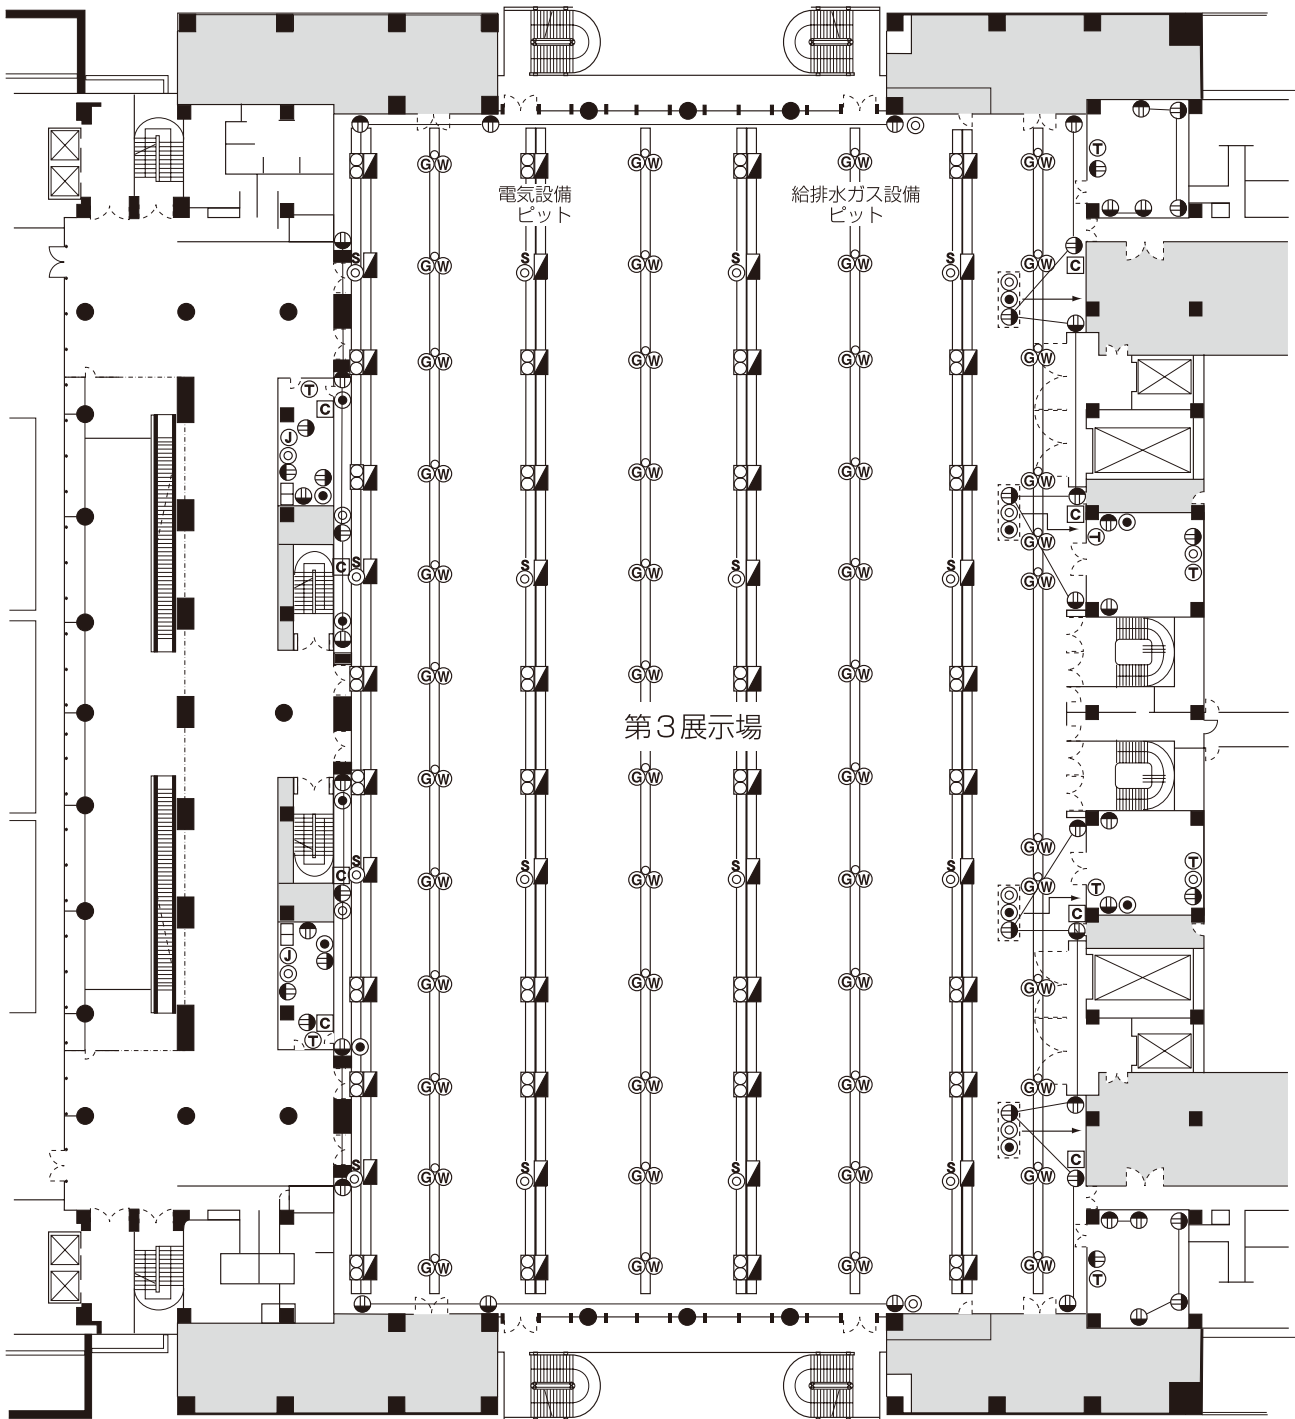

(縮尺：1/500)

■—利用不可（倉庫・電気室・機械室）