
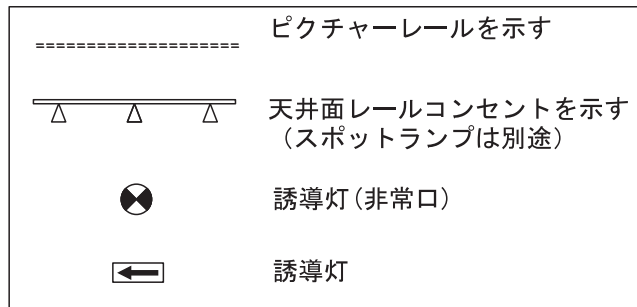


# 美術工芸ギャラリー ギャラリーA / 設備配置図

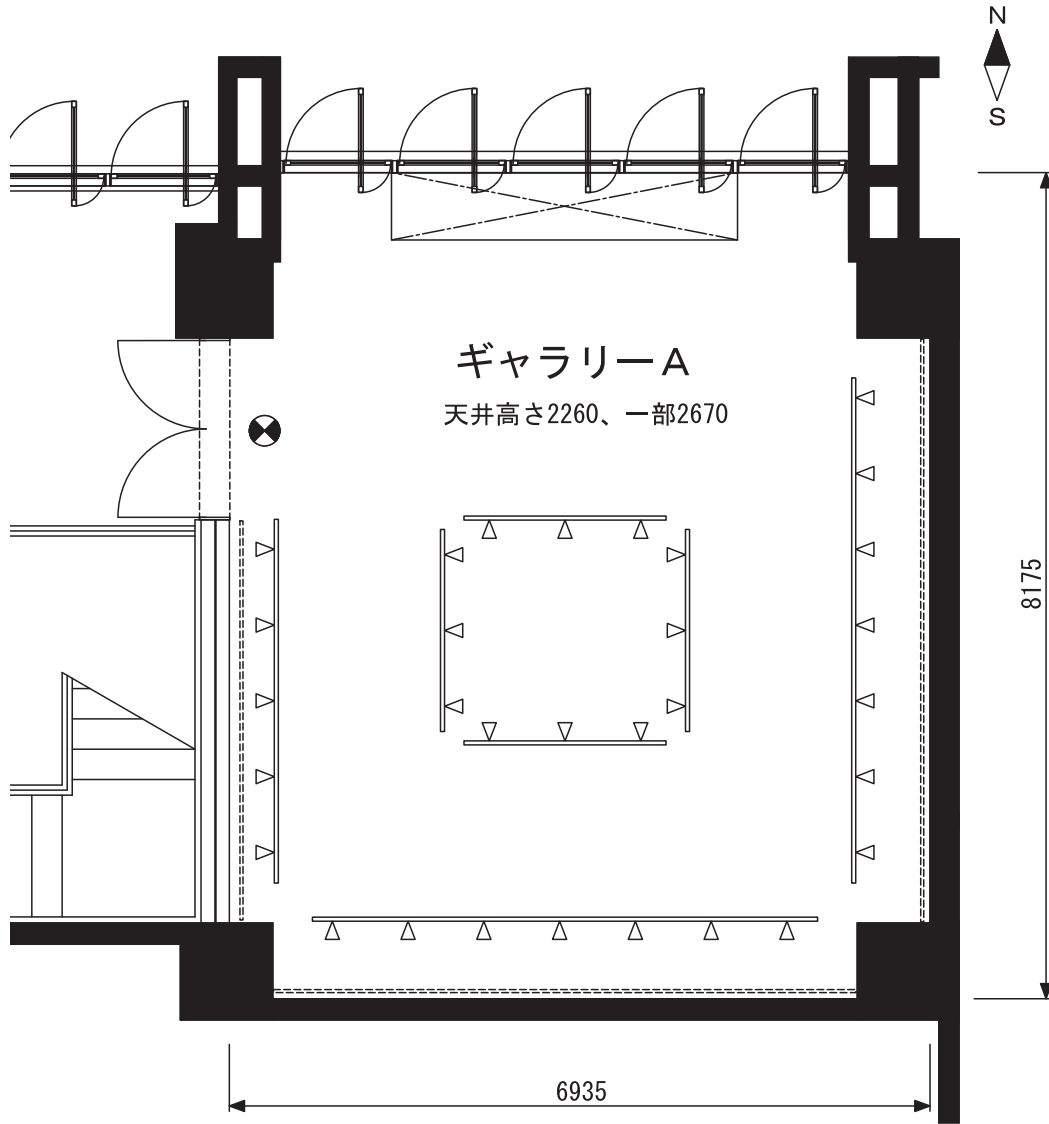

(縮尺 : 1/75)