


# 美術工芸ギャラリー ギャラリーB / 設備配置図

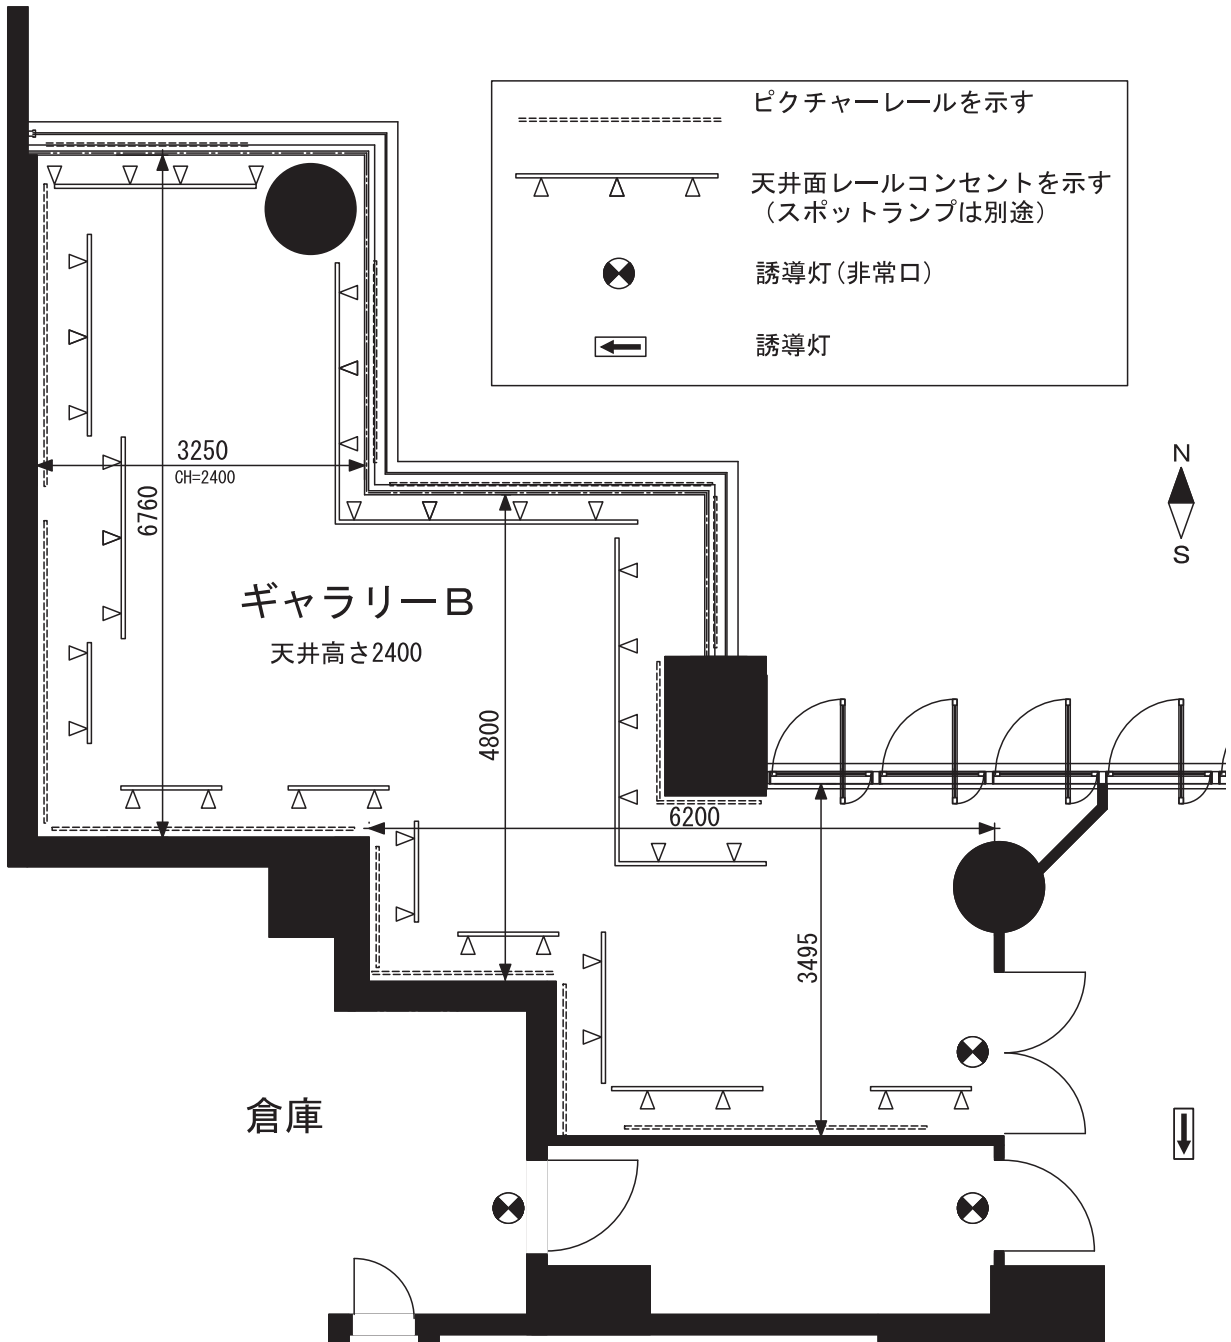

(縮尺 : 1/75)